


TERRASOVERKAPPING VENEZIA

Massieve constructie van hoogwaardig gelamineerd hout (sparrenhout)

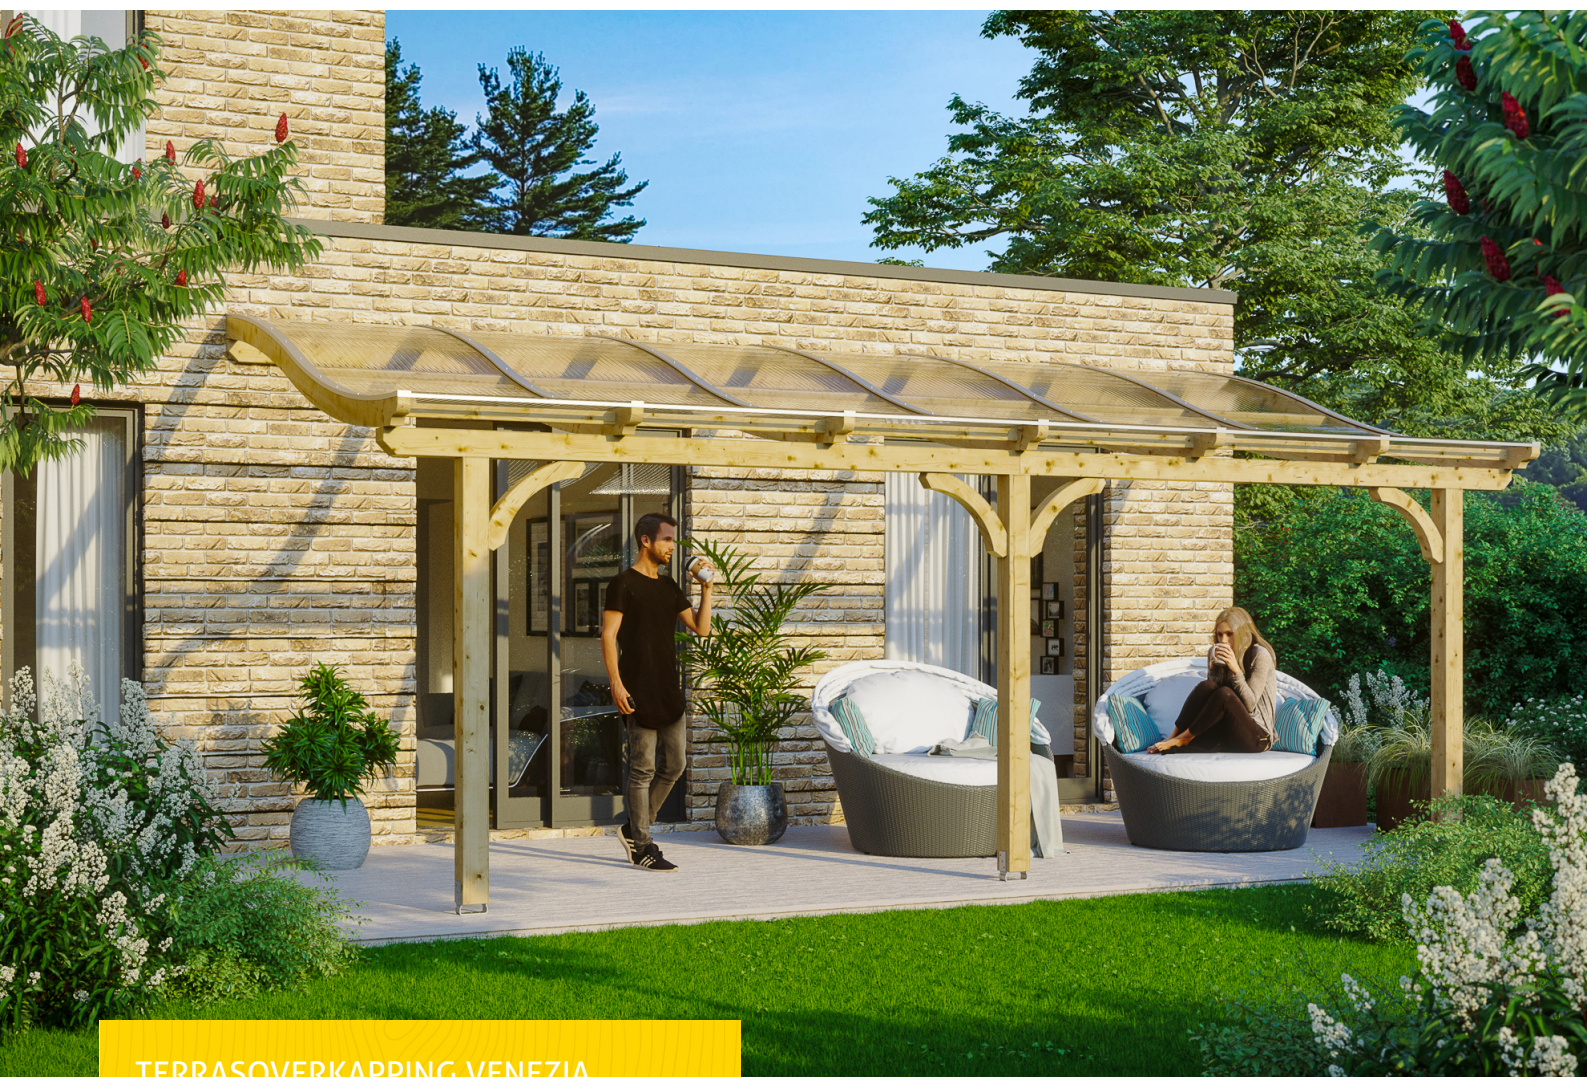

TERRASOVERKAPPING VENEZIA
648 x 289 cm

Ontwerpvoorbeeld

- stijlvol gebogen spanten
- Dakbedekking dubbele polycarbonaatplaat in transparant
- Palen 12 x 12 cm
- inclusief opschroefstompen





Terrasoverkapping

TERRASOVERKAPPING VENEZIA 648 X 289 CM, GELAMINEERD HOUT, ONBEHANDELD

Gegevensblad / Bouwbeschrijving

Materiaal	Gelamineerd hout
Kleur	Natuurlijk
Schildering	Onbehandeld
Grootte	648 x 289 cm
Breedte sokkelmaat	576 cm
Diepte sokkelmaat	267 cm
Buitenbreedte	648 cm
Buitendiepte	289 cm
Totale hoogte (voor)	229 cm
Totale hoogte (achter)	286 cm
Dakvorm	Lessenaarsdak
Materiaal dakbedekking	Dubbele polycarbonaatplaten met verbindingsstukken
Kleur dakbedekking	transparant
Dakdikte	10 mm
Dakoppervlak	18.72 m ²
Dakhelling	naar voren




Hellingsgraad	7 °
Dakoversteek voor	22 cm
Dakoversteek achter	0 cm
Dakoversteek links	36 cm
Dakoversteek rechts	36 cm
Grondvlak	18.72 m ²
Ombouwde ruimte	48.2 m ³
Doorrijhoogte voor	203 cm
Doorrijhoogte achter	257 cm
Paaldikte	12 x 12 cm
Paallengte voor	198 cm
Paalafstand breedte	270 cm
Paalafstand diepte	255 cm
Aantal palen	3
Verankering	Opschroefstomp
Sneeuwbelasting	1.65 kN/m ²
Winddruk	0.95 kN/m ²
Type installatie	Wandmontage
Aantal verpakkingseenheden	1
Afmetingen verpakking	Breedte: 330 cm, Hoogte: 50 cm, Diepte: 120 cm, 320 kg
Verpakkingsgewicht totaal	320 kg
niet bij de levering inbegrepen	Deuvels voor de wandmontage
Garantie	5 jaar volgens onze garantievoorwaarden
Opmerking bij levering	Gratis stoeprand
Artikelnummer	207916-00-25
EAN-Nummer	4018211207916

TERRASOVERKAPPING VENEZIA


648 x 289 cm



Zaagplek

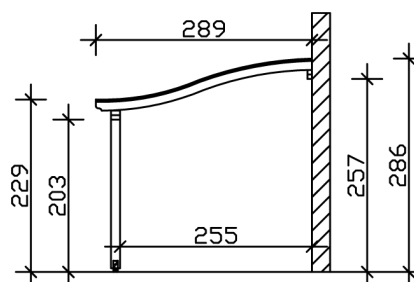

Plattegrond

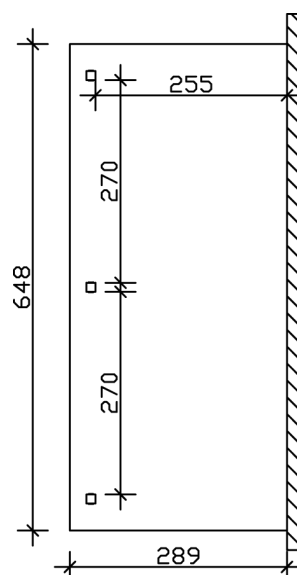

TERRASOVERKAPPING VENEZIA

648 x 289 cm

Doorsneden en aanzichten Schaal 1:100



Aanzicht voor

