


TERRASOVERKAPPING VENEZIA


Massieve constructie van hoogwaardig gelamineerd hout (sparrenhout)

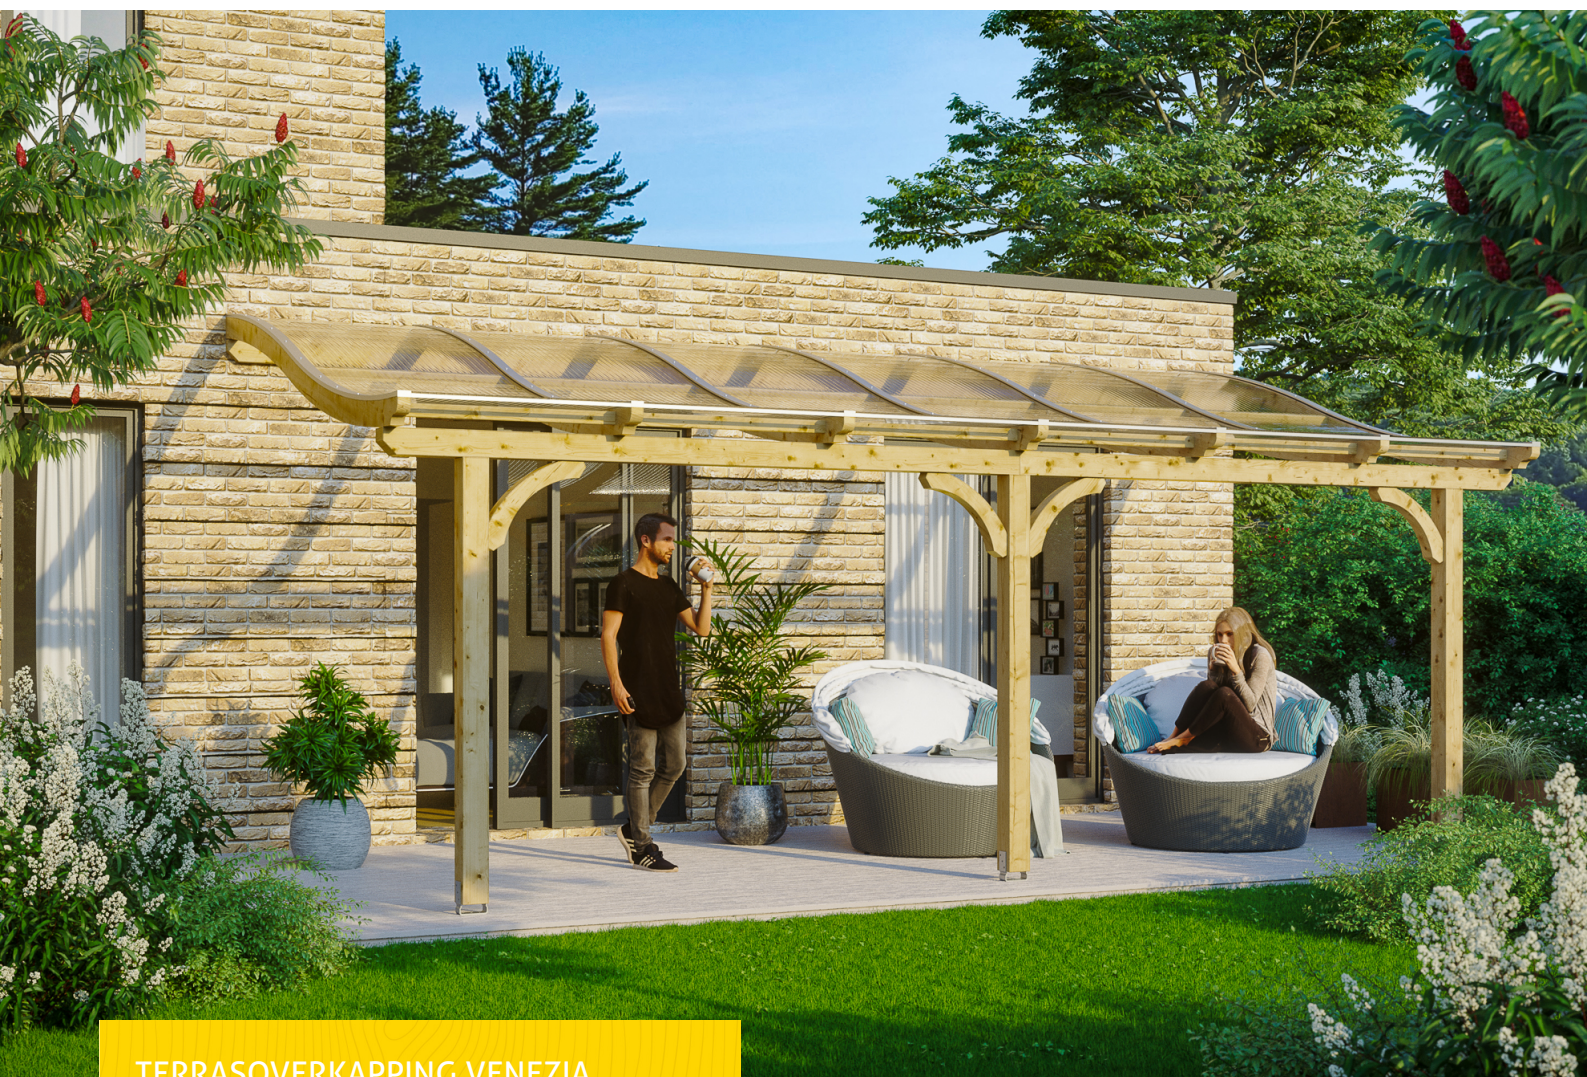

TERRASOVERKAPPING VENEZIA
648 x 389 cm

Ontwerpvoorbeeld

- stijlvol gebogen spanten
- Dakbedekking dubbele polycarbonaatplaat in transparant
- Palen 12 x 12 cm
- inclusief opschroefstompen

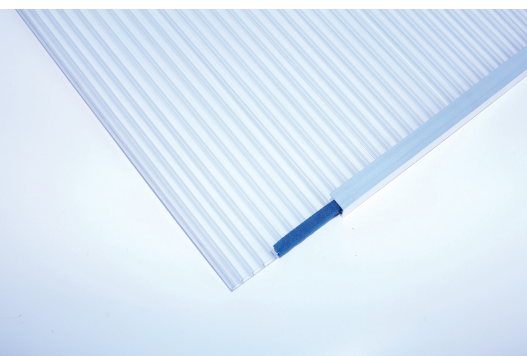



Terrasoverkapping

TERRASOVERKAPPING VENEZIA 648 X 389 CM, GELAMINEERD HOUT, ONBEHANDELD

Gegevensblad / Bouwbeschrijving

Materiaal	Gelamineerd hout
Kleur	Natuurlijk
Schildering	Onbehandeld
Grootte	648 x 389 cm
Breedte sokkelmaat	576 cm
Diepte sokkelmaat	367 cm
Buitenbreedte	648 cm
Buitendiepte	389 cm
Totale hoogte (voor)	233 cm
Totale hoogte (achter)	310 cm
Dakvorm	Lessenaarsdak
Materiaal dakbedekking	Dubbele polycarbonaatplaten met verbindingsstukken
Kleur dakbedekking	transparant
Dakdikte	10 mm
Dakoppervlak	25.21 m ²
Dakhelling	naar voren




Hellingsgraad	7 °
Dakoversteek voor	22 cm
Dakoversteek achter	0 cm
Dakoversteek links	36 cm
Dakoversteek rechts	36 cm
Grondvlak	25.21 m ²
Ombouwde ruimte	68.45 m ³
Doorrijhoogte voor	203 cm
Doorrijhoogte achter	278 cm
Paaldikte	12 x 12 cm
Paallengte voor	198 cm
Paalafstand breedte	270 cm
Paalafstand diepte	355 cm
Aantal palen	3
Verankering	Opschroefstomp
Sneeuwbelasting	1.45 kN/m ²
Winddruk	0.95 kN/m ²
Type installatie	Wandmontage
Aantal verpakkingseenheden	1
Afmetingen verpakking	Breedte: 415 cm, Hoogte: 55 cm, Diepte: 120 cm, 400 kg
Verpakkingsgewicht totaal	400 kg
niet bij de levering inbegrepen	Deuvels voor de wandmontage
Garantie	5 jaar volgens onze garantievoorwaarden
Opmerking bij levering	Gratis stoeprand
Artikelnummer	208036-00-25
EAN-Nummer	4018211208036

TERRASOVERKAPPING VENEZIA


648 x 389 cm



Zaagplek

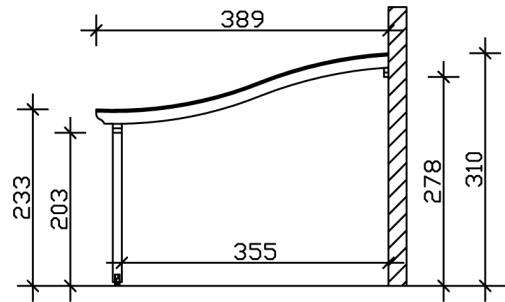

Plattegrond

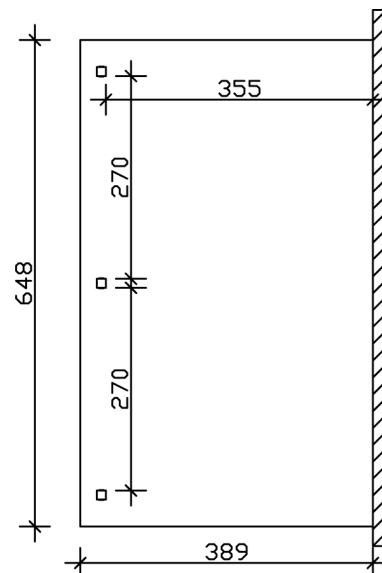

TERRASOVERKAPPING VENEZIA

648 x 389 cm

Doorsneden en aanzichten Schaal 1:100



Aanzicht voor

