


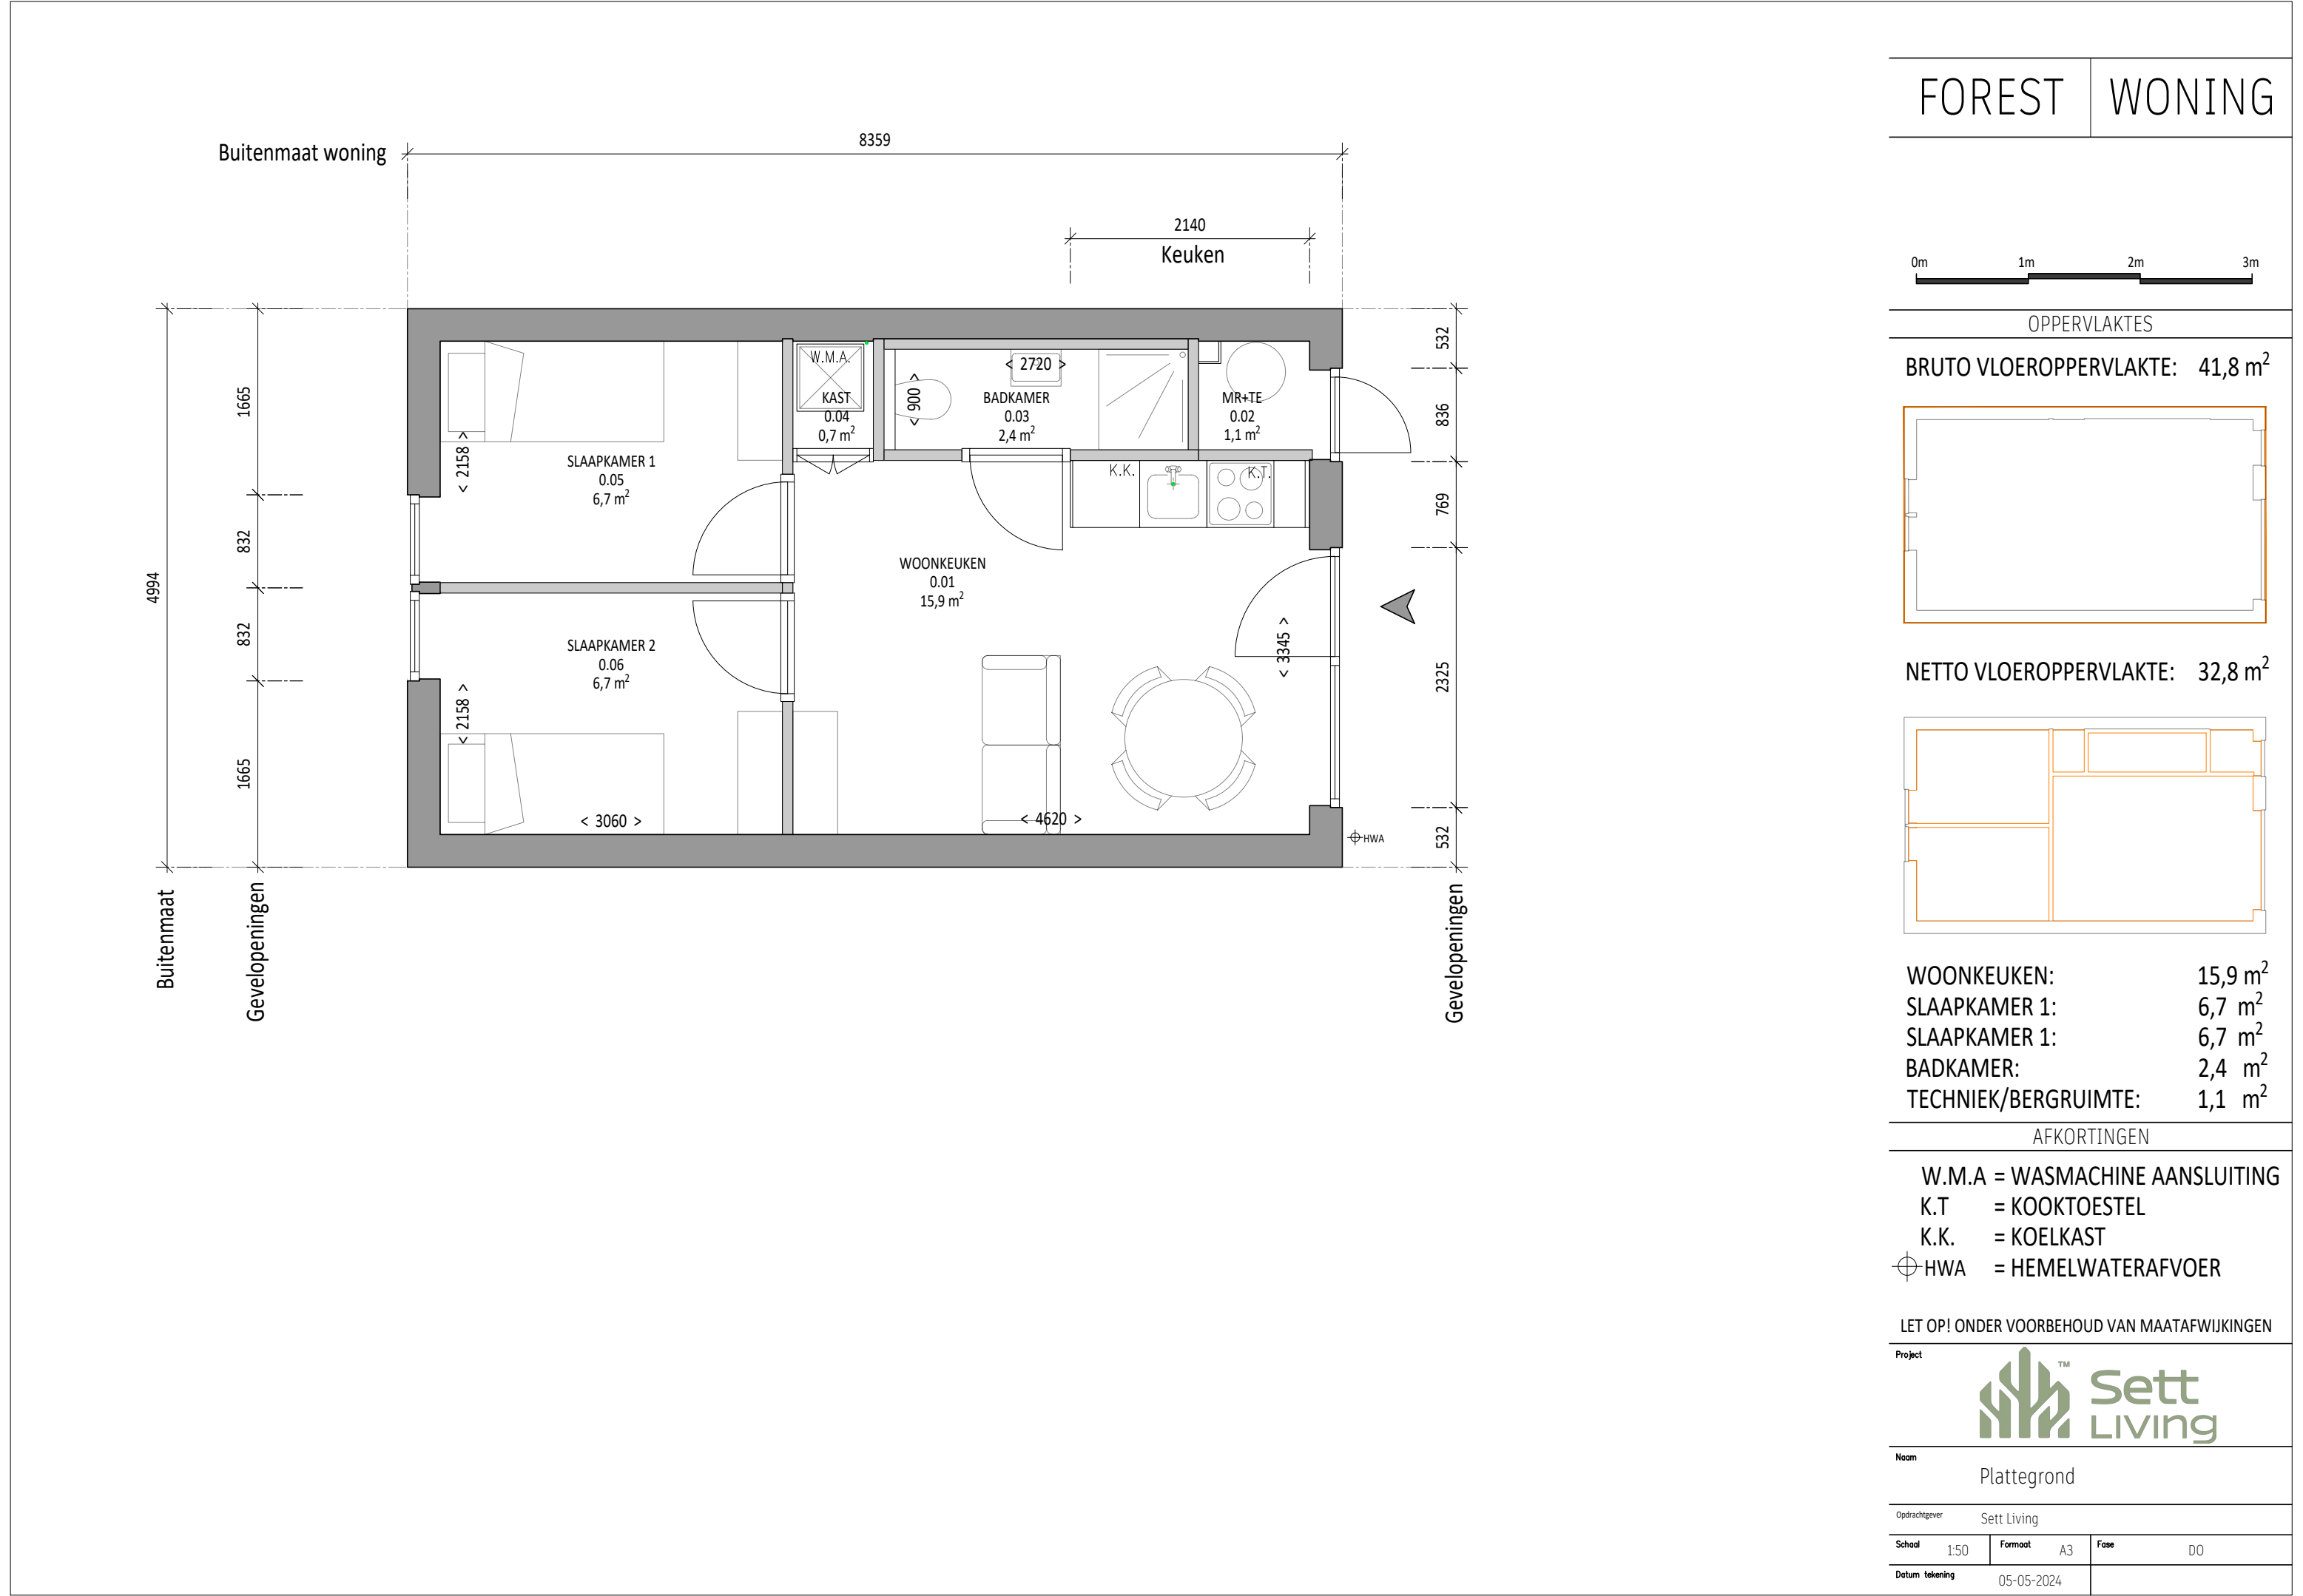

FOREST

WONING




OPPERVLAKTES

BRUTO VLOEROPPERVLAKTE: 41,8 m²



NETTO VLOEROPPERVLAKTE: 32,8 m²

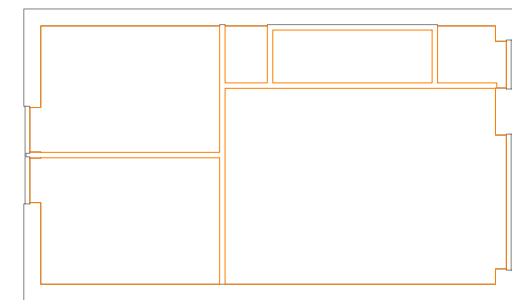

WOONKEUKEN:	15,9 m ²
SLAAPKAMER 1:	6,7 m ²
SLAAPKAMER 1:	6,7 m ²
BADKAMER:	2,4 m ²
TECHNIEK/BERGRUIMTE:	1,1 m ²

AFKORTINGEN

- W.M.A = WASMACHINE AANSLUITING
K.T = KOOKTOESTEL
K.K. = KOELKAST
⊕ HWA = HEMELWATERAFVOER

LET OP! ONDER VOORBEHOUD VAN MAATAFWIJKINGEN

Project			
Noom Plattegrond			
Opdrachtgever Sett Living			
Schaal	1:50	Formaat	A3
Fase	D0		
Datum tekening		05-05-2024	